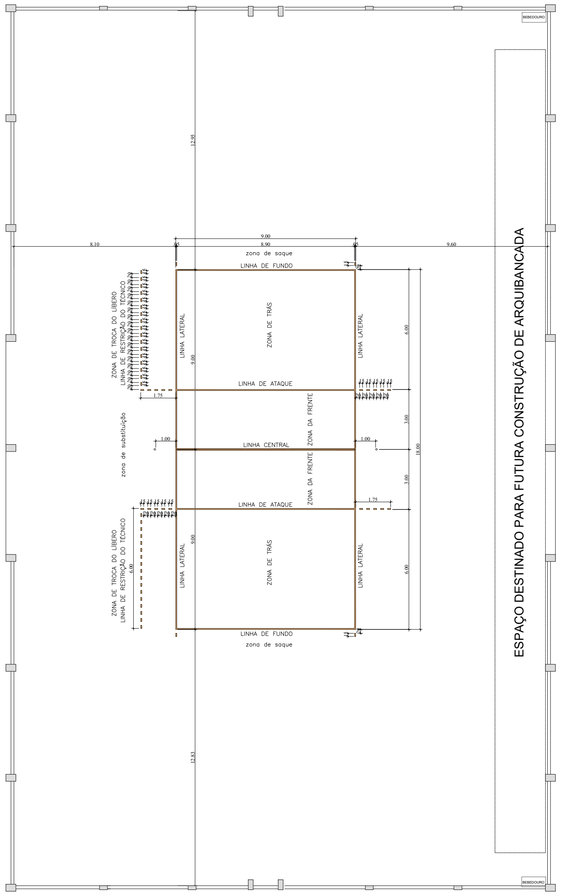

Quadra Voleibol - Medidas Oficiais CBV 2017/2020
esc.: 1/100
FAIXAS PINTADAS EM BRANCO-LARGURA=5cm

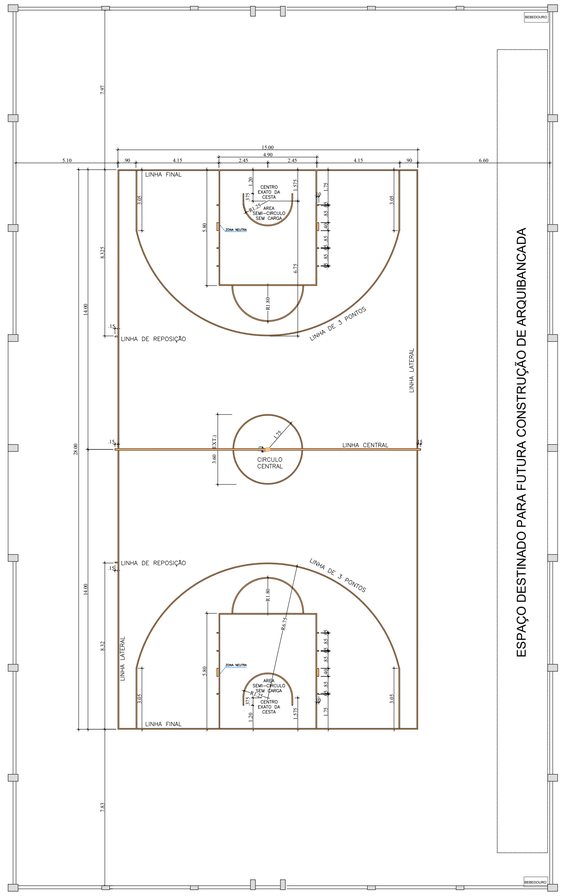

Quadra Basquetebol - Medidas Oficiais FIBA 2014
esc.: 1/100
FAIXAS PINTADAS EM BRANCO-LARGURA=5cm

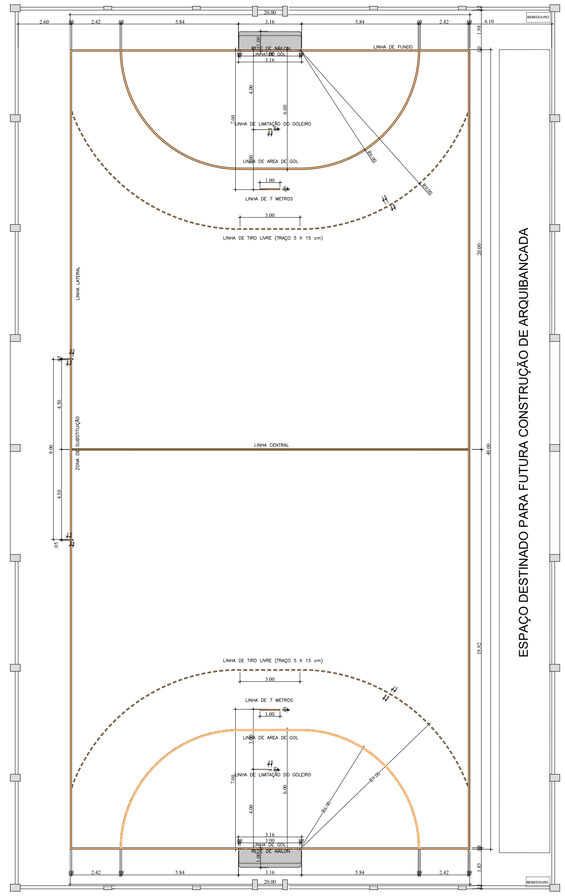

Quadra Handebol - Medidas Oficiais CBHb/2011
esc.: 1/100
FAIXAS PINTADAS EM BRANCO-LARGURA=5cm

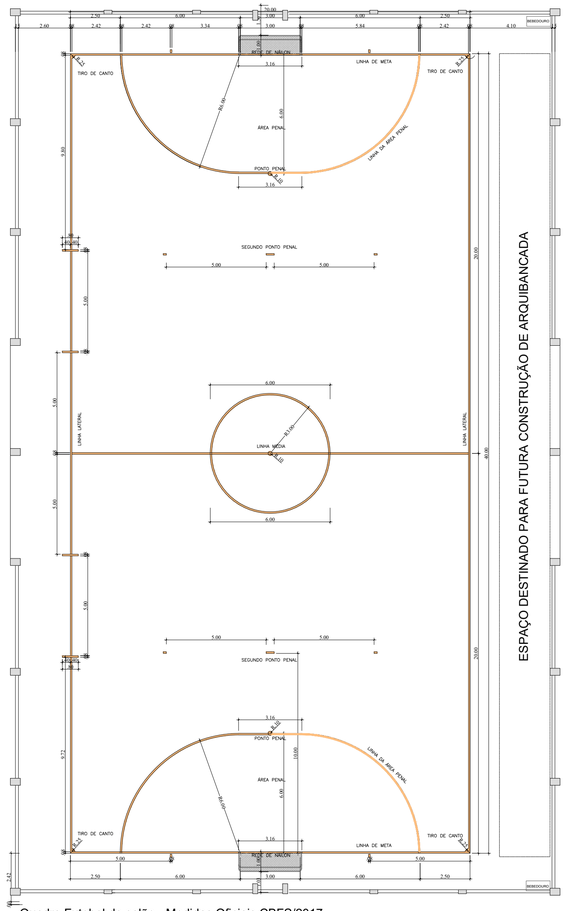

Quadra Futebol de salão - Medidas Oficiais CBFS/2017
esc.: 1/100
FAIXAS PINTADAS EM BRANCO-LARGURA=8cm

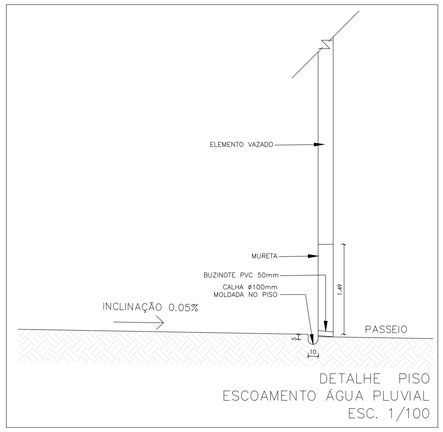

DETALHE PISO
ESCOAMENTO ÁGUA PLUVIAL
ESC. 1/100

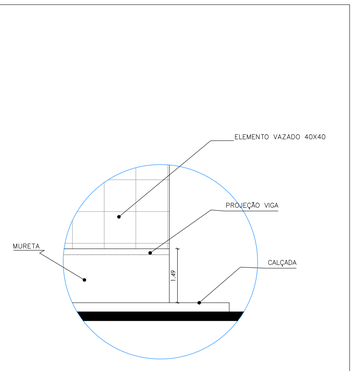

MURETA E ELEMENTO VAZADO
ESC. 1/100

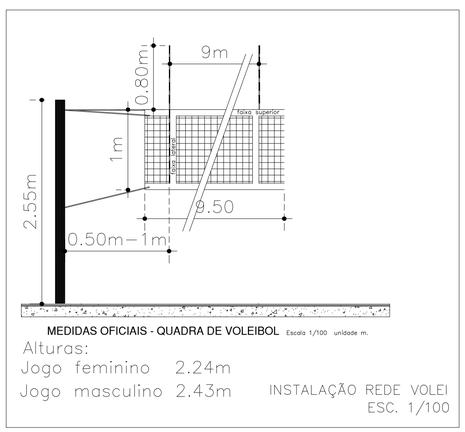

MEDIDAS OFICIAIS - QUADRA DE VOLEIBOL Escala 1/100 unidade m.

Alturas:
Jogo feminino 2.24m
Jogo masculino 2.43m

INSTALAÇÃO REDE VOLEI
ESC. 1/100

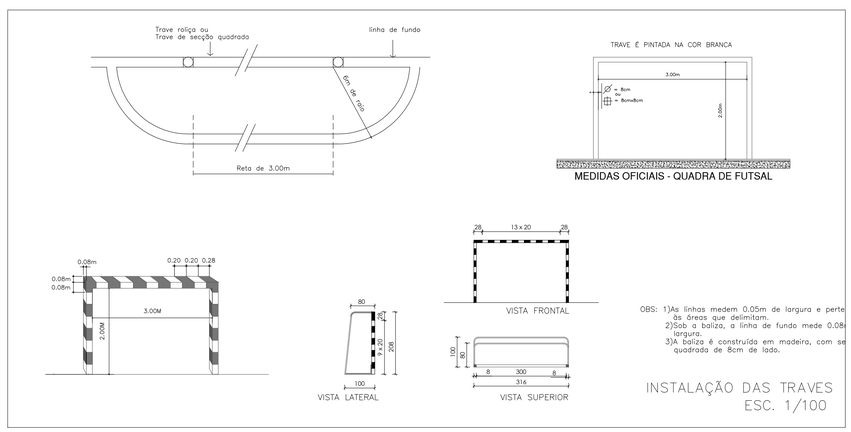

MEDIDAS OFICIAIS - QUADRA DE FUTSAL

OBS: 1)As linhas medem 0.05m de largura e pertencem às áreas que delimitam.
2)Sob a baliza, a linha de fundo mede 0.08m de largura.
3)A baliza é construída em madeira, com seção quadrada de 8cm de lado.

INSTALAÇÃO DAS TRAVES
ESC. 1/100

- PISO COR CINZA A:369.45m²
- PISO COR AZUL ESCURO A:169,08m²
- PISO COR AZUL CLARO A: 471,36m²
- PISO COR LARANJA A:127.82m²

MARCAÇÕES DA QUADRA NA COR BRANCO

PREFEITURA:

BOMBEIRO - CBMTO

SECRETARIA DA EDUCAÇÃO, JUVENTUDE E ESPORTES

TOCANTINS GOVERNO DO ESTADO

PROJETO:
ARQUITETÔNICO

CONSTRUÇÃO DE COMPLEXO POLIESPORTIVO - QUADRA POLIESPORTIVA COBERTA **2/3**

INSTITUIÇÃO: DIVERSAS LOCALIDADES
ENDEREÇO: DIVERSAS LOCALIDADES
PROPRIETÁRIO: SECRETARIA DE ESTADO DA EDUCAÇÃO, JUVENTUDE E ESPORTES

ASS. :
SECRETARIA DE ESTADO DA EDUCAÇÃO, JUVENTUDE E ESPORTES

QUADRO DE ÁREAS:
LOTE xxxx m²
QUADRA POLIESPORTIVA COBERTA 1.215,50 M2
ÁREA TOTAL CONSTRUIDA 4.288,95m²

ASS. :
DIRETORIA DE OBRAS

AUTORA DO PROJETO: **
CAU: A159326-9
ASS. GRAI ANTOS

AUTORA DO PROJETO: **
CAU: A130627-8
ASS. KIRKC PATRIKK ALVES DOS PASSOS ARQUITETO E URBANISTA

CADASTRO:
CONFERIDO:

ESCALA:	DATA:	DESENHO:	Nº FOLHAS:	DIMENSÃO:	ARQUIVO:
INDICADAS	JANEIRO 2022	PATRIK KIRK	03	A0	