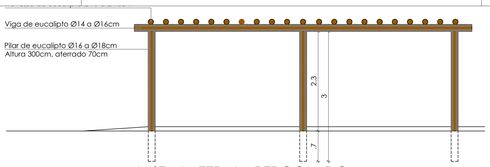

VISTA LATERAL - PERGOLADO
ESCALA 1/50

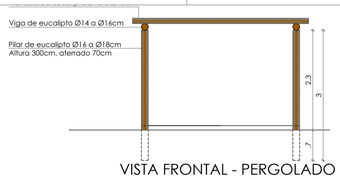

VISTA FRONTAL - PERGOLADO
EScCALA 1/50

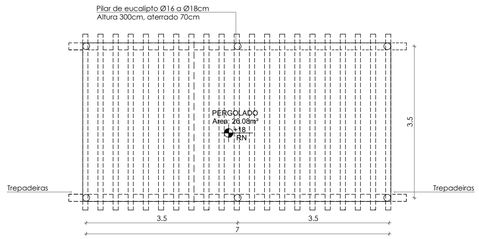

PLANTA BAIXA - PERGOLADO
ESCALA 1/50

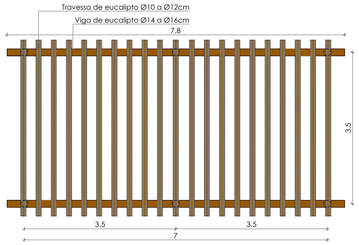

PLANTA DE COBERTURA - PERGOLADO
ESCALA 1/50

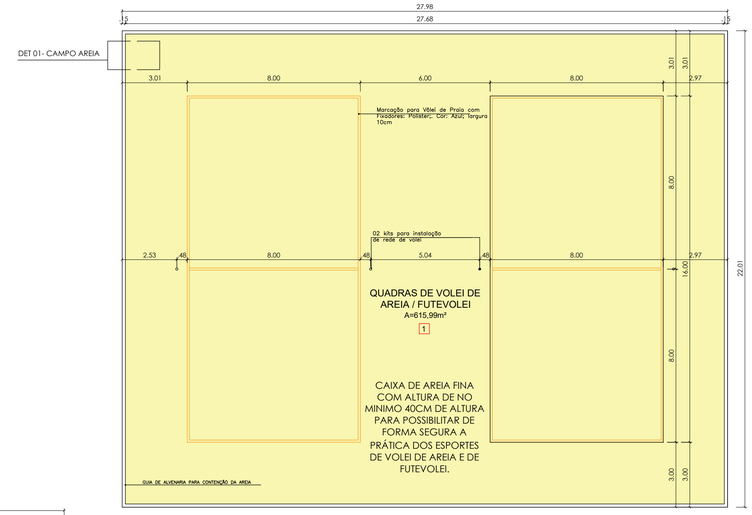

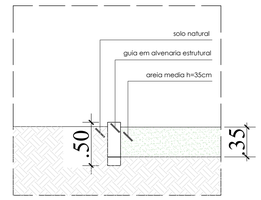

DET 01- CAMPO AREIA
ESC. 1/25

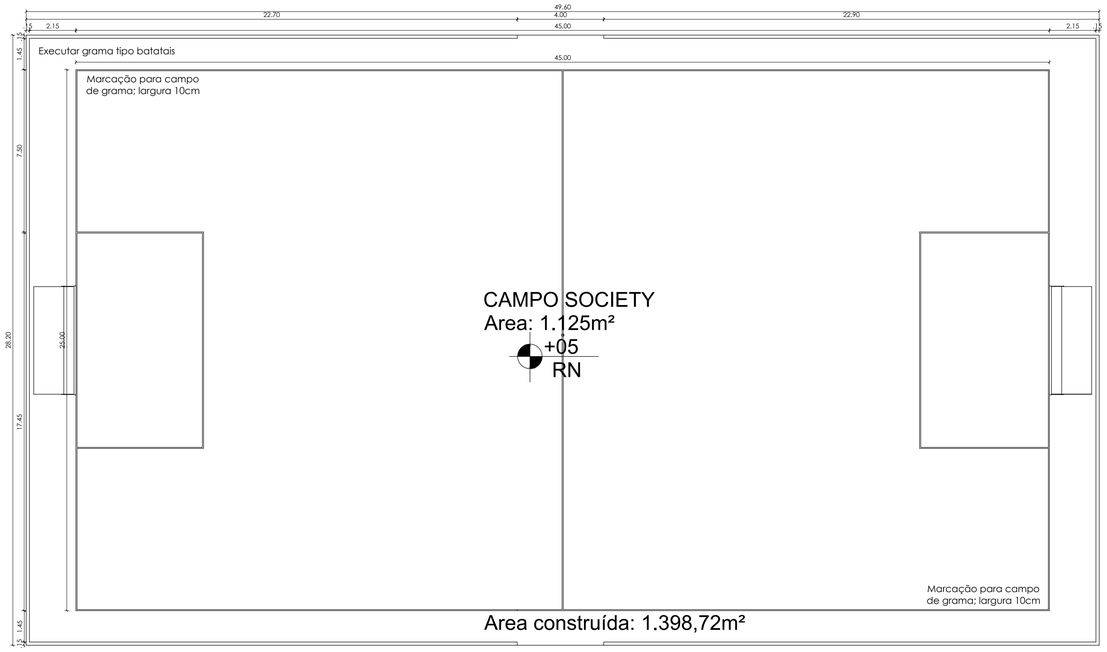

PLANTA BAIXA- CAMPO SOCIETY
ESCALA 1/100

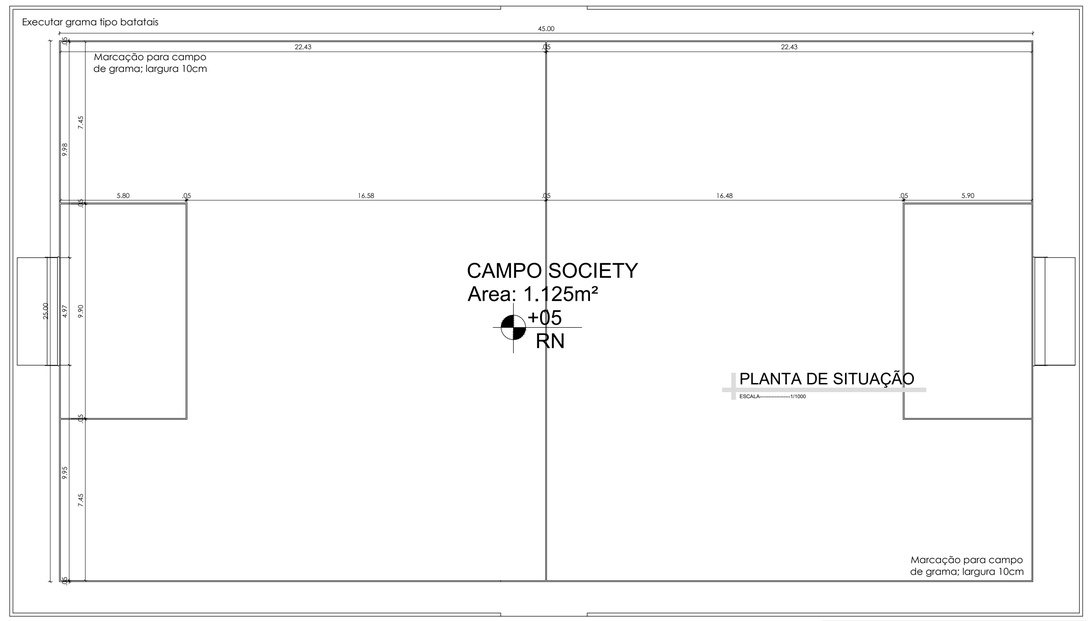

DEMARCAÇÃO - CAMPO SOCIETY
ESCALA 1/100

CORTE LONGITUDINAL - CAMPO SOCIETY
ESCALA 1/100

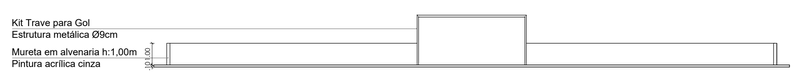

CORTE TRANSVERSAL - CAMPO SOCIETY
ESCALA 1/100

VISTA LATERAL - CAMPO SOCIETY
ESCALA 1/100

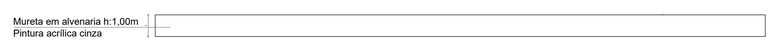

VISTA FRONTAL - CAMPO SOCIETY
ESCALA 1/100

PREFEITURA:	BOMBEIRO - CBMTO

SECRETARIA DA EDUCAÇÃO, JUVENTUDE E ESPORTES — TOCANTINS GOVERNO DO ESTADO

PROJETO:
ARQUITETÔNICO

OBRA: COMPLEXO POLIESPORTIVO (Pergolado, quadra de areia e campo society) — **1/1**

INSTITUIÇÃO: SECRETARIA DE EDUCAÇÃO JUVENTUDE E ESPORTES
ENDEREÇO: DIVERSAS LOCALIDADES
PROPRIETÁRIO: SECRETARIA DE ESTADO DA EDUCAÇÃO, JUVENTUDE E ESPORTES

ASS. :
SECRETARIA DE ESTADO DA EDUCAÇÃO, JUVENTUDE E ESPORTES

QUADRO DE ÁREAS:
ÁREA CONSTRUÍDA DO PERGOLADO: 26,08m²
ÁREA CONSTRUÍDA DA QUADRA DE AREIA: 615,99m²
ÁREA CONSTRUÍDA DO CAMPO SOCIETY: 1.398,72m²

ASS. :
DIRETORIA DE OBRAS

AUTORA DO PROJETO: **	CAU: A159326-9	ASS. GRACIELA SOUZA DOS SANTOS, ARQUITETA E URBANISTA
AUTORA DO PROJETO: **	CAU: A130627-8	ASS. KIRKC PATRIKC ALVES DOS PASSOS, ARQUITETO E URBANISTA

CADASTRO:	CONFERIDO:

ESCALA:	DATA:	DESENHO:	Nº. FOLHAS:	DIMENSÃO:	ARQUIVO:
INDICADAS	JANEIRO 2022	Graciela Souza	01	A0	