



ESTADO DO TOCANTINS
PREFEITURA MUNICIPAL DE SÃO VALÉRIO DA NATIVIDADE
LEI N° 678/06, de 11 de agosto de 2.006.

“Autoriza expansão do perímetro urbano do Município e aprova o Loteamento São José e dá outras providências”.

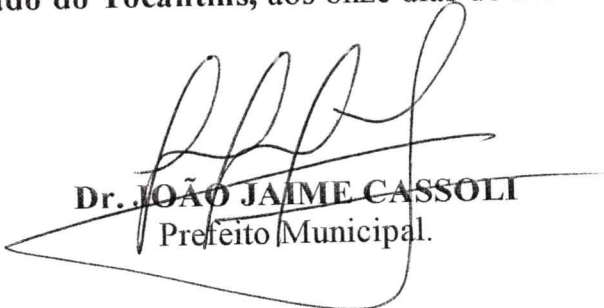
O Prefeito Municipal de São Valério da Natividade.
Faço saber que a Câmara Municipal aprovou e eu sanciono a seguinte Lei:

Art. 1º - Fica alterado o perímetro urbano deste Município com o acréscimo da área de 3.8130 ha ou 38.130,00 m², correspondente a parte do Loteamento São José, de propriedade do Sr. José da Costa Maciel, conforme memorial descritivo em anexo que é parte integrante desta lei.

Art. 2º - Fica aprovado, sem prejuízo do cumprimento das obrigações exigidas pela legislação federal e estadual, o loteamento urbano São José, no Setor Aeroporto, com área de 6,23,30 ha ou 62.330,00 m²., composto por: 11(onze) Quadras denominadas de A a L, desmembradas em 88(oitenta e oito) lotes, com área de 41.783,90; 02(Duas) praças denominadas Praça I e Praça II, com área de 1.301,43 m²; Área Verde de 1.825,88 m²; Área Institucional de 1.545,00 m² e Ruas e Avenidas com área de 15.873,79 m², conforme mapa e memorial descritivo em anexo que são partes integrantes desta lei..

Art. 3º - Esta Lei entra em vigor na data de sua publicação, revogadas as disposições em contrário.

Gabinete do Prefeito Municipal de São Valério da Natividade, Estado do Tocantins, aos onze dias do mês de agosto de dois mil e seis.


Dr. JOÃO JAIME CASSOLI
Prefeito Municipal.

JPS

MEMORIAL DESCRITIVO


IMÓVEL: JUNÇÃO DE PARTE DO LOTE 01 - LOTEAMENTO FAZ. BELA VISTA
e PARTE DO PATRIMÔNIO DA CIDADE DE SÃO VALÉRIO.
MUNICÍPIO: SÃO VALÉRIO DA NATIVIDADE - TO.
ÁREA.....: 6,23.30 Ha.
PROPRIETÁRIO: JOSÉ DA COSTA MACIEL

LIMITES E CONFRONTAÇÕES:

Começam no marco 1, cravado nas confrontações com terras de DIACY GALVÃO e e PATRIMÔNIO DA CIDADE DE SÃO VALÉRIO; daí, segue confrontando com o último, nos azimutes e distâncias: $166^{\circ}05'26''$ - 145,00 mts. até o marco 2, $256^{\circ}05'26''$ - 374,27 mts. até o marco 03' e $346^{\circ}05'26''$ - 50,00 mts. até o marco 4; daí, segue confrontando c/ terras do proprietário (José da Costa Maciel), nos azimutes e distâncias: $76^{\circ}05'26''$ - 30,90 mts. até o marco 5, $346^{\circ}05'26''$ - 210,01 mts. até o marco 6; daí, segue confrontando com DIACY GALVÃO, nos azimutes e distâncias: $104^{\circ}11'50''$ - 282,31 mts. até o marco 7 e $64^{\circ}54'57''$ - 92,75 mts. até o marco 1, ponto de partida.

São Valério da Natividade, 15 de maio de 2.006

R. T. :&&


Joacir A. de Oliveira - Téc. em agrim.

CREA. 013397/2-TO.

MEMORIAL DESCRITIVO

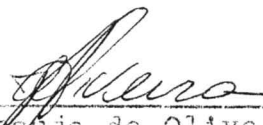
IMÓVEL: PATRIMÔNIO DE SÃO VALÉRIO
MUNICÍPIO: SÃO VALÉRIO - TO.
ÁREA: 2,42,00 Ha.
TRANSMITENTE: PREFEITURA MUNICIPAL DE SÃO VALÉRIO
ADQUIRENTE: JOSÉ DA COSTA MACIEL

LIMITES E CONFRONTAÇÕES:

Começam no marco 1, cravado nas confrontações com DIACÍ GALVÃO e PREFEITURA MUNICIPAL DE SÃO VALÉRIO; daí, segue confrontando com o último, nos azimutes e distâncias: $166^{\circ}05'26''$ - 145,00 mts. até o marco 2, $256^{\circ}05'26''$ - 374,27 mts. até o marco 3 e $346^{\circ}05'26''$ - 50,00 mts até o marco 4; daí, segue confrontando com terras do adquirente, nos azimutes e distâncias: $76^{\circ}05'26''$ - 30,90 mts, até o marco 5, e $76^{\circ}05'26''$ - 344,29 mts. até o marco 8, $127^{\circ}13'24''$ - 98,92 mts. até o marco 07 e $64^{\circ}54'57''$ - 92,75 mts. até o marco 1, ponto de partida.

São Valério da Natividade, 15 de Maio de 2.006

R. T. :


Joacir Araújo de Oliveira - Téc. em Agrim.
CREA. 013397/2 - TO.

MEMORIAL DESCRITIVO DA ÁREA LOTEADA

IMÓVEL: LOTE SETOR AEROPORTO (PROJETO DE EXPANSÃO URBANA CIDADE DE SÃO VALÉRIO)

MUNICÍPIO: SÃO VALÉRIO DA NATIVIDADE-TO.

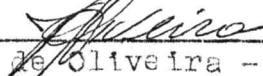
ÁREA: 62.330 m².

PROP.: JOSÉ DA COSTA MACIEL

LIMITES E CONFRONTAÇÕES:

Começam no marco 1, cravado nas confrontações com terras de DIACY GALVÃO e o PATRIMÔNIO DA CIDADE DE SÃO VALÉRIO; daí, segue confrontando com o último, nos azimutes e distâncias: 166°05'26" - 145,00 mts. até o marco 2, 256°05'26" - 374,27 mts. até o marco 03 e 346°05'26" - 50,00 mts. até o marco 4; daí, segue confrontando com terras do proprietário (José da Costa Maciel), nos azimutes e distâncias: 76°05'26" - 30,90 mts. até o marco 5, 346°05'26" - 210,01 mts. até o marco 06; daí, segue confrontando com DIACY GALVÃO, nos azimutes e distâncias: 104°11'50" - 282,31 mts. até o marco 7 e 64°54'57" - 92,75 mts. até o marco 1, ponto de partida.

São Valério da Natividade, 15 de maio de 2.006

R.T.: 
Joacir A. de Oliveira - Téc. em agrim.

CREA. 013397/2-TO.

MEMORIAL DESCRITIVO DE DESMEMBRAMENTO

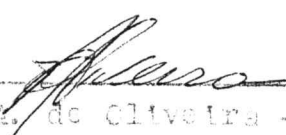
IMÓVEL: IOTE 01 - IOTEAMENTO FAZENDA BELA VISTA
MUNICÍPIO: SÃO VALÉRIO DA NATIVIDADE - TO.
PROPRIETÁRIO: JOSÉ DA COSTA MACIEL
ÁREA.....: 3,81.30 Ha.

LIMITES E CONFRONTAÇÕES:

Começam no marco 5, cravado nas confrontações com o PATRIMÔNIO DA PREFEITURA MUNICIPAL DE SÃO VALÉRIO e terras de Adquirante; daí, segue confrontando com o último, no azimute de $346^{\circ}05'26''$ - 210,01 mts. até o marco 6; daí, segue confrontando com DIACY GALVÃO, no azimute de $104^{\circ}22'50''$ - 282,31 mts. até o marco 7; daí, segue confrontando com terras adquiridas da PREFEITURA DE SÃO VALÉRIO, por José da Costa Maciel, nos azimutes e distâncias: $127^{\circ}13'24''$ - 98,92 mts. até o marco 8 e azimute $256^{\circ}05'26''$ - 344,29 mts. até o marco 5, ponto de partida.

São Valério da Natividade, 15 de maio de 2.006

R. T.:


Joacir E. de Oliveira - Téc. em Agrim.

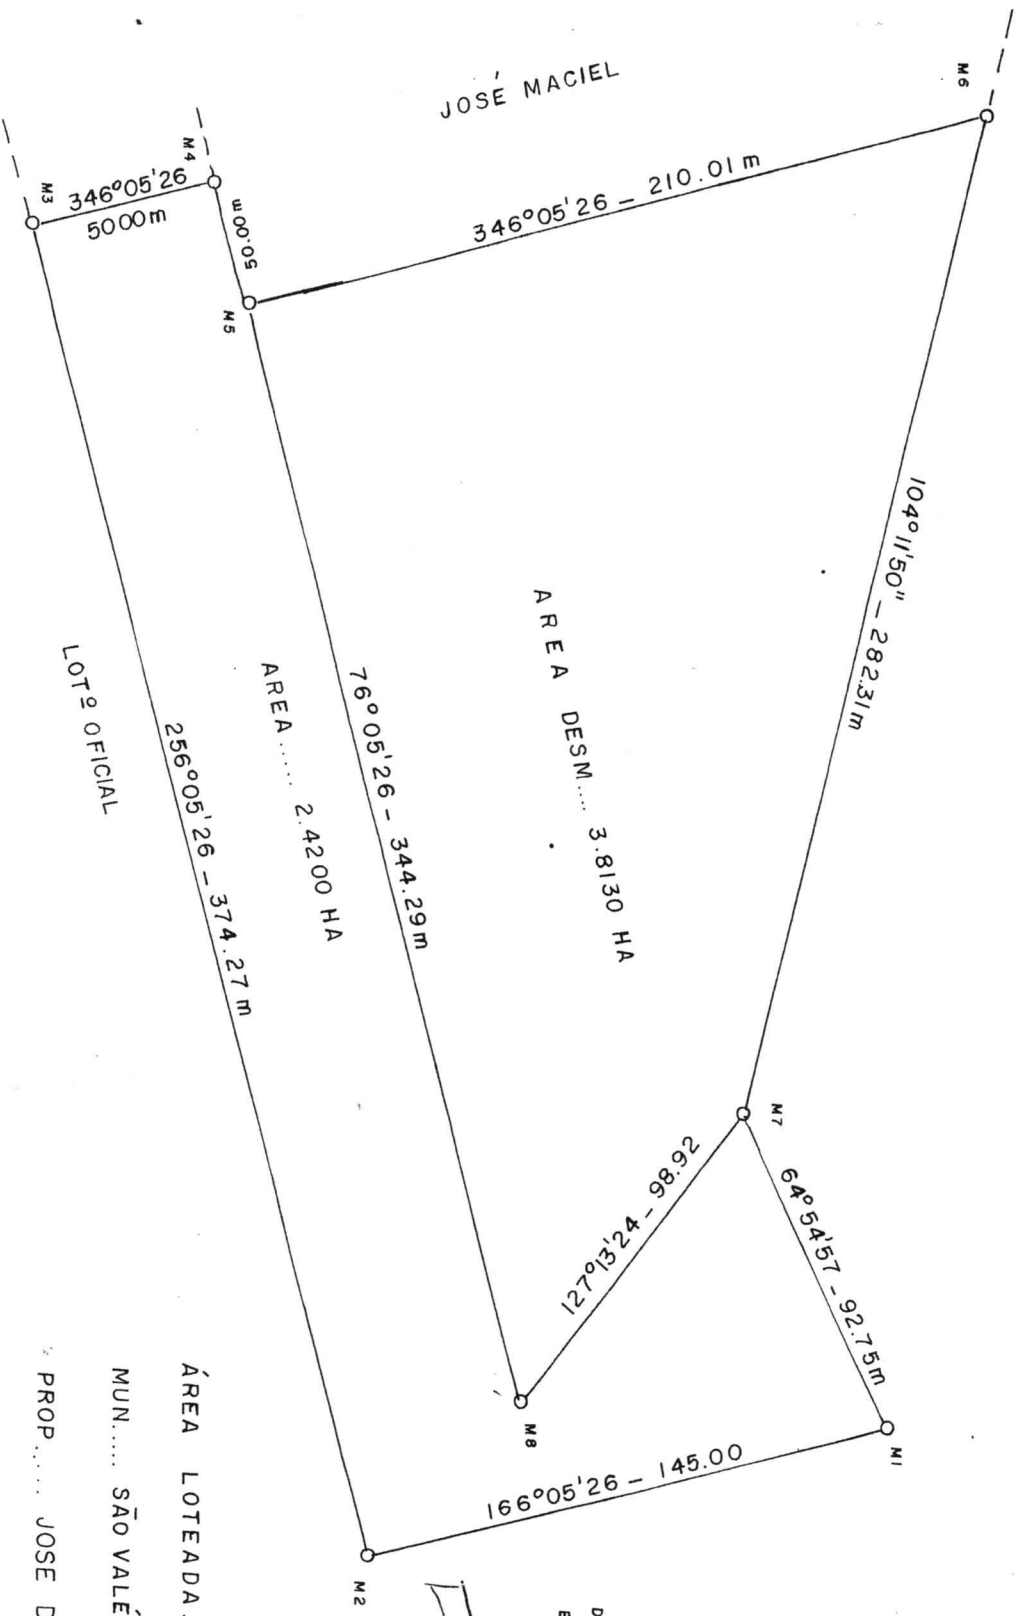
CREA. 013397/2 - TO.



LOTES 4-5-6

CID	
APROVAÇÃO	D. LEI
LOT	
PROP....	
RTs	<i>Helene</i>
HELIO SOARES CREA 0090 ENGENHEIR	
AGRIM. JOA CRE	
DATA	MAIO/06

JOSE MACIEL



DM 19°36' W
 ESC..... 1:5000
 12/ MAIO/2006

RT

PROP..... JOSE DA COSTA MACIEL

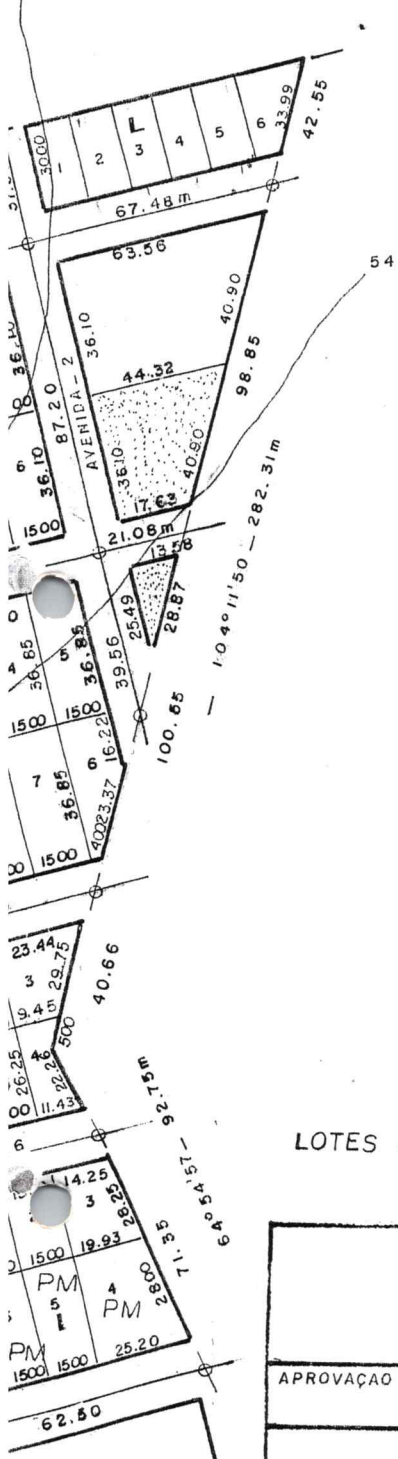
MUN..... SÃO VALÉRIO - TO

ÁREA LOTEADA..... 6.2330 HA

AGRIM.

JOAQUIM A. OLIVEIRA
 CREA 013397-2 TO

João A. Oliveira



DM 15036W
11/MAIO/2005



LOTES 4-5-6 QUADRA I RESERVADO P/PREFEITURA MUNICIPAL
ÁREA..... 1445.54 m2 2.31%

CIDADE DE SÃO VALÉRIO - TO			
- PROJETO DE EXPANSÃO URBANA -			
APROVAÇÃO D. LEI Nº		COMARCA..... NATIVIDADE - TO	
LOTEAMENTO SETOR AEROPORTO			
PROP.... JOSÉ DA COSTA MACIEL			
RTs <i>Melcio Soares Franco</i> MELCIO SOARES FRANCO - CREA 009094-7 D TO ENGENHEIRO AGRIMENSOR <i>Joacir A. Oliveira</i> AGRIM. JOACIR A. OLIVEIRA CREA TO 013397/2		RESUMO DAS ÁREAS ÁREA EM LOTES 41.783.90 - 67.03% ÁREAS INSTITUCIONAIS... 4.672.31 - 7.50% RUAS E AVENIDAS 15.873.79 - 25.47% ÁREA TOTAL LOTEADA... 62 330.00 m2 100 %	
DATA MAIO/06	ESC... 1:2000	DES J.A.O	ARQ... 01/06

MITÉRIO
56

CIDADE DE SÃO VALÉRIO – TOCANTINS
PROJETO DE EXPANSÃO URBANA – SETOR AEROPORTO

QUADRA – A

LOTE.: 1

FRENTE.: 15,00 METROS COM RUA 5

FUNDO.: 15,00 METROS COM A.I.

LATERAL DIREITA.: 30,00 METROS COM A ÁREA DA P.M.

LATERAL ESQUERDA.: 30,00 METROS COM LOTE 2

ÁREA.: 450,00m²

LOTE.: 2

FRENTE.: 15,00 METROS COM RUA 5

FUNDO.: 15,00 METROS COM A.I.

LATERAL DIREITA.: 30,00 METROS COM LOTE 1

LATERAL ESQUERDA.: 30,00 METROS COM LOTE 3

ÁREA.: 450,00m²

LOTE.: 3

FRENTE.: 15,00 METROS COM RUA 5

FUNDO.: 15,00 METROS COM A.I.

LATERAL DIREITA.: 30,00 METROS COM O LOTE 2

LATERAL ESQUERDA.: 30,00 METROS COM O LOTE 4

ÁREA.: 450,00m²

LOTE.: 4

FRENTE.: 15,00 METROS COM RUA 5

FUNDO.: 15,00 METROS COM A.I.

LATERAL DIREITA.: 30,00 METROS COM O LOTE 3

LATERAL ESQUERDA.: 30,00 METROS COM O LOTE 5

ÁREA.: 450,00m²

LOTE.: 5

FRENTE.: 15,00 METROS COM RUA 5

FUNDO.: 15,00 METROS COM A.I.

LATERAL DIREITA.: 30,00 METROS COM O LOTE 4

LATERAL ESQUERDA.: 30,00 METROS COM A AVENIDA 1

ÁREA.: 450,00m²

ÁREA TOTAL DA QUADRA.: 2.250,00m²

JAÚ do TOCANTINS – TO, 16 DE MAIO DE 2006.

R.T.


CREA TO 013397-2

CIDADE DE SÃO VALÉRIO – TOCANTINS
PROJETO DE EXPANSÃO URBANA – SETOR AEROPORTO

QUADRA – B

LOTE.: 1

FRENTE.: 15,00 METROS COM RUA 5
FUNDO.: 15,00 METROS COM A.I.
LATERAL DIREITA.: 30,00 METROS COM A AVENIDA 1
LATERAL ESQUERDA.: 30,00 METROS COM LOTE 2
ÁREA.: 450,00m²

LOTE.: 2

FRENTE.: 15,00 METROS COM RUA 5
FUNDO.: 15,00 METROS COM A.I.
LATERAL DIREITA.: 30,00 METROS COM LOTE 1
LATERAL ESQUERDA.: 30,00 METROS COM LOTE 3
ÁREA.: 450,00m²

LOTE.: 3

FRENTE.: 15,00 METROS COM RUA 5
FUNDO.: 15,00 METROS COM A.I.
LATERAL DIREITA.: 30,00 METROS COM O LOTE 2
LATERAL ESQUERDA.: 30,00 METROS COM O LOTE 4
ÁREA.: 450,00m²

LOTE.: 4

FRENTE.: 15,00 METROS COM RUA 5
FUNDO.: 15,00 METROS COM A.I.
LATERAL DIREITA.: 30,00 METROS COM O LOTE 3
LATERAL ESQUERDA.: 30,00 METROS COM O LOTE 5
ÁREA.: 450,00m²

LOTE.: 5

FRENTE.: 15,00 METROS COM RUA 5
FUNDO.: 15,00 METROS COM A.I.
LATERAL DIREITA.: 30,00 METROS COM O LOTE 4
LATERAL ESQUERDA.: 30,00 METROS COM A AVENIDA 2
ÁREA.: 450,00m²

ÁREA TOTAL DA QUADRA.: 2.250,00m²

JAÚ do TOCANTINS – TO, 16 DE MAIO DE 2006.

R.T.


Joacir Araújo de Oliveira
CREA TO 013397-2

CIDADE DE SÃO VALÉRIO – TOCANTINS
PROJETO DE EXPANSÃO URBANA – SETOR AEROPORTO

QUADRA – C

LOTE.: 1

FRENTE.: 15,00 METROS COM A RUA 5
FUNDO.: 15,00 METROS COM O LOTE 10
LATERAL DIREITA.: 36,10 METROS COM O LOTE 2
LATERAL ESQUERDA.: 36,10 METROS COM A AVENIDA 1
ÁREA.: 541,50m²

LOTE.: 2

FRENTE.: 15,00 METROS COM RUA 5
FUNDO.: 15,00 METROS COM O LOTE 9
LATERAL DIREITA.: 36,10 METROS COM LOTE 3
LATERAL ESQUERDA.: 36,10 METROS COM LOTE 1
ÁREA.: 541,0m²

LOTE.: 3

FRENTE.: 15,00 METROS COM RUA 5
FUNDO.: 15,00 METROS COM O LOTE 8
LATERAL DIREITA.: 36,10 METROS COM O LOTE 4
LATERAL ESQUERDA.: 36,10 METROS COM O LOTE 2
ÁREA.: 541,50m²

LOTE.: 4

FRENTE.: 15,00 METROS COM RUA 5
FUNDO.: 15,00 METROS COM O LOTE 7
LATERAL DIREITA.: 36,10 METROS COM O LOTE 5
LATERAL ESQUERDA.: 36,10 METROS COM O LOTE 3
ÁREA.: 541,50m²

LOTE.: 5

FRENTE.: 15,00 METROS COM RUA 5
FUNDO.: 15,00 METROS COM O LOTE 6
LATERAL DIREITA.: 36,10 METROS COM A AVENIDA 2
LATERAL ESQUERDA.: 36,10 METROS COM O LOTE 4
ÁREA.: 541,50m²

LOTE.: 6

FRENTE.: 15,00 METROS COM RUA 4
FUNDO.: 15,00 METROS COM O LOTE 5
LATERAL DIREITA.: 36,10 METROS COM O LOTE 7
LATERAL ESQUERDA.: 36,10 METROS COM A AVENIDA 2
ÁREA.: 541,50m²

A

LOTE.: 7

FRENTE.: 15,00 METROS COM RUA 4

FUNDO.: 15,00 METROS COM O LOTE 4

LATERAL DIREITA.: 36,10 METROS COM LOTE 8

LATERAL ESQUERDA.: 36,10 METROS COM LOTE 6

ÁREA.: 541,50m²

LOTE.: 8

FRENTE.: 15,00 METROS COM RUA 4

FUNDO.: 15,00 METROS COM RUA 3

LATERAL DIREITA.: 36,10 METROS COM O LOTE 9

LATERAL ESQUERDA.: 36,10 METROS COM O LOTE 7

ÁREA.: 541,50m²

LOTE.: 9

FRENTE.: 15,00 METROS COM RUA 4

FUNDO.: 15,00 METROS COM O LOTE 2

LATERAL DIREITA.: 36,10 METROS COM O LOTE 10

LATERAL ESQUERDA.: 36,10 METROS COM O LOTE 8

ÁREA.: 541,50m²

LOTE.: 10

FRENTE.: 15,00 METROS COM RUA 4

FUNDO.: 15,00 METROS COM O LOTE 1

LATERAL DIREITA.: 36,10 METROS COM AVENIDA 1

LATERAL ESQUERDA.: 36,10 METROS COM O LOTE 9

ÁREA.: 541,50m²

ÁREA TOTAL DA QUADRA.: 5.415,00m²

JAÚ do TOCANTINS – TO, 16 DE MAIO DE 2006.

R.T.

Joacir Araújo de Oliveira
CREA TO 013397-2

CIDADE DE SÃO VALÉRIO – TOCANTINS
PROJETO DE EXPANSÃO URBANA – SETOR AEROPORTO

QUADRA – D

LOTE.: 1

FRENTE.: 15,00 METROS COM A RUA 5

FUNDO.: 15,00 METROS COM O LOTE 10

LATERAL DIREITA.: 36,10 METROS COM O LOTE 2

LATERAL ESQUERDA.: 36,10 METROS COM A QUADRA 34

ÁREA.: 541,50m²

LOTE.: 2

FRENTE.: 15,00 METROS COM RUA 5

FUNDO.: 15,00 METROS COM O LOTE 9

LATERAL DIREITA.: 36,10 METROS COM LOTE 3

LATERAL ESQUERDA.: 36,10 METROS COM LOTE 1

ÁREA.: 541,50m²

LOTE.: 3

FRENTE.: 15,00 METROS COM RUA 5

FUNDO.: 15,00 METROS COM O LOTE 8

LATERAL DIREITA.: 36,10 METROS COM O LOTE 4

LATERAL ESQUERDA.: 36,10 METROS COM O LOTE 2

ÁREA.: 541,50m²

LOTE.: 4

FRENTE.: 15,00 METROS COM RUA 5

FUNDO.: 15,00 METROS COM O LOTE 7

LATERAL DIREITA.: 36,10 METROS COM O LOTE 5

LATERAL ESQUERDA.: 36,10 METROS COM O LOTE 3

ÁREA.: 541,50m²

LOTE.: 5

FRENTE.: 15,00 METROS COM RUA 5

FUNDO.: 15,00 METROS COM O LOTE 6

LATERAL DIREITA.: 36,10 METROS COM A AVENIDA 1

LATERAL ESQUERDA.: 36,10 METROS COM O LOTE 4

ÁREA.: 541,50m²

LOTE.: 6

FRENTE.: 15,00 METROS COM RUA 4

FUNDO.: 15,00 METROS COM O LOTE 5

LATERAL DIREITA.: 36,10 METROS COM O LOTE 7

LATERAL ESQUERDA.: 36,10 METROS COM A AVENIDA 1

ÁREA.: 541,50m²

LOTE.: 7

FRENTE.: 15,00 METROS COM RUA 4

FUNDO.: 15,00 METROS COM O LOTE 4

LATERAL DIREITA.: 36,10 METROS COM LOTE 8

LATERAL ESQUERDA.: 36,10 METROS COM LOTE 6

ÁREA.: 541,50m²

LOTE.: 8

FRENTE.: 15,00 METROS COM RUA 4

FUNDO.: 15,00 METROS COM O LOTE 3

LATERAL DIREITA.: 36,10 METROS COM O LOTE 9

LATERAL ESQUERDA.: 36,10 METROS COM O LOTE 7

ÁREA.: 541,50m²

LOTE.: 9

FRENTE.: 15,00 METROS COM RUA 4

FUNDO.: 15,00 METROS COM O LOTE 2

LATERAL DIREITA.: 36,10 METROS COM O LOTE 10

LATERAL ESQUERDA.: 36,10 METROS COM O LOTE 8

ÁREA.: 541,50m²

LOTE.: 10

FRENTE.: 15,00 METROS COM RUA 4

FUNDO.: 15,00 METROS COM O LOTE 1

LATERAL DIREITA.: 36,10 METROS COM A QUADRA 34

LATERAL ESQUERDA.: 36,10 METROS COM O LOTE 9

ÁREA.: 541,50m²

ÁREA TOTAL DA QUADRA.: 5.415,00m²

JAÚ do TOCANTINS – TO, 16 DE MAIO DE 2006.

R.T.


Joacir Araújo de Oliveira
CREA TO 013397-2

CIDADE DE SÃO VALÉRIO – TOCANTINS
PROJETO DE EXPANSÃO URBANA – SETOR AEROPORTO

QUADRA – E

LOTE.: 1

FRENTE.: 15,00 METROS COM A RUA 4
FUNDO.: 15,00 METROS COM O LOTE 10
LATERAL DIREITA.: 36,85 METROS COM O LOTE 2
LATERAL ESQUERDA.: 36,85 METROS COM AVENIDA 1
ÁREA.: 552,75m²

LOTE.: 2

FRENTE.: 15,00 METROS COM RUA 4
FUNDO.: 15,00 METROS COM O LOTE 9
LATERAL DIREITA.: 36,85 METROS COM LOTE 3
LATERAL ESQUERDA.: 36,85 METROS COM LOTE 1
ÁREA.: 552,75m²

LOTE.: 3

FRENTE.: 15,00 METROS COM RUA 4
FUNDO.: 15,00 METROS COM O LOTE 8
LATERAL DIREITA.: 36,85 METROS COM O LOTE 4
LATERAL ESQUERDA.: 36,85 METROS COM O LOTE 2
ÁREA.: 552,75m²

LOTE.: 4

FRENTE.: 15,00 METROS COM RUA 4
FUNDO.: 15,00 METROS COM O LOTE 7
LATERAL DIREITA.: 36,85 METROS COM O LOTE 5
LATERAL ESQUERDA.: 36,85 METROS COM O LOTE 3
ÁREA.: 552,75m²

LOTE.: 5

FRENTE.: 15,00 METROS COM RUA 4
FUNDO.: 15,00 METROS COM O LOTE 6
LATERAL DIREITA.: 36,85 METROS COM A AVENIDA 2
LATERAL ESQUERDA.: 36,85 METROS COM O LOTE 4
ÁREA.: 552,75m²

LOTE.: 6

FRENTE.: 4,00 METROS COM RUA 3
FUNDO.: 15,00 METROS COM O LOTE 5
LATERAL DIREITA.: 36,85 METROS COM O LOTE 7
LATERAL ESQUERDA.: 23,37 METROS COM A.I.
LATERAL ESQUERDA.: 16,22 METROS COM A.I.
ÁREA.: 439,28m²

LOTE.: 7

FRENTE.: 15,00 METROS COM RUA 3

FUNDO.: 15,00 METROS COM O LOTE 4

LATERAL DIREITA.: 36,85 METROS COM LOTE 8

LATERAL ESQUERDA.: 36,85 METROS COM LOTE 6

ÁREA.: 552,75m²

LOTE.: 8

FRENTE.: 15,00 METROS COM RUA 3

FUNDO.: 15,00 METROS COM O LOTE 3

LATERAL DIREITA.: 36,85 METROS COM O LOTE 9

LATERAL ESQUERDA.: 36,85 METROS COM O LOTE 7

ÁREA.: 552,75m²

LOTE.: 9

FRENTE.: 15,00 METROS COM RUA 3

FUNDO.: 15,00 METROS COM O LOTE 2

LATERAL DIREITA.: 36,85 METROS COM O LOTE 10

LATERAL ESQUERDA.: 36,85 METROS COM O LOTE 8

ÁREA.: 552,75m²

LOTE.: 10

FRENTE.: 15,00 METROS COM RUA 3

FUNDO.: 15,00 METROS COM O LOTE 1

LATERAL DIREITA.: 36,85 METROS COM AVENIDA 1

LATERAL ESQUERDA.: 36,85 METROS COM O LOTE 9

ÁREA.: 552,75m²

ÁREA TOTAL DA QUADRA.: 5.414,03m²

JAÚ do TOCANTINS – TO, 16 DE MAIO DE 2006.

R.T.


Joaquin Araújo de Oliveira
CREA TO 013397-2

CIDADE DE SÃO VALÉRIO – TOCANTINS
PROJETO DE EXPANSÃO URBANA – SETOR AEROPORTO

QUADRA – F

LOTE.: 1

FRENTE.: 15,00 METROS COM A RUA 4

FUNDO.: 15,00 METROS COM O LOTE 10

LATERAL DIREITA.: 36,85 METROS COM O LOTE 2

LATERAL ESQUERDA.: 36,85 METROS COM A QUADRA 35

ÁREA.: 552,75m²

LOTE.: 2

FRENTE.: 15,00 METROS COM RUA 4

FUNDO.: 15,00 METROS COM O LOTE 9

LATERAL DIREITA.: 36,85 METROS COM LOTE 3

LATERAL ESQUERDA.: 36,85 METROS COM LOTE 1

ÁREA.: 552,75m²

LOTE.: 3

FRENTE.: 15,00 METROS COM RUA 4

FUNDO.: 15,00 METROS COM O LOTE 8

LATERAL DIREITA.: 36,85 METROS COM O LOTE 4

LATERAL ESQUERDA.: 36,85 METROS COM O LOTE 2

ÁREA.: 552,75m²

LOTE.: 4

FRENTE.: 15,00 METROS COM RUA 4

FUNDO.: 15,00 METROS COM O LOTE 7

LATERAL DIREITA.: 36,85 METROS COM O LOTE 5

LATERAL ESQUERDA.: 36,85 METROS COM O LOTE 3

ÁREA.: 552,75m²

LOTE.: 5

FRENTE.: 15,00 METROS COM RUA 4

FUNDO.: 15,00 METROS COM O LOTE 6

LATERAL DIREITA.: 36,85 METROS COM A AVENIDA 1

LATERAL ESQUERDA.: 36,85 METROS COM O LOTE 4

ÁREA.: 552,75m²

LOTE.: 6

FRENTE.: 15,00 METROS COM RUA 3

FUNDO.: 15,00 METROS COM O LOTE 5

LATERAL DIREITA.: 36,85 METROS COM O LOTE 7

LATERAL ESQUERDA.: 36,85 METROS COM A AVENIDA 1

ÁREA.: 552,75m²

LOTE.: 7
FRENTE.: 15,00 METROS COM RUA 3
FUNDO.: 15,00 METROS COM O LOTE 4
LATERAL DIREITA.: 36,85 METROS COM LOTE 8
LATERAL ESQUERDA.: 36,85 METROS COM LOTE 6
ÁREA.: 552,75m²

LOTE.: 8
FRENTE.: 15,00 METROS COM RUA 3
FUNDO.: 15,00 METROS COM O LOTE 3
LATERAL DIREITA.: 36,85 METROS COM O LOTE 9
LATERAL ESQUERDA.: 36,85 METROS COM O LOTE 7
ÁREA.: 552,75m²

LOTE.: 9
FRENTE.: 15,00 METROS COM RUA 3
FUNDO.: 15,00 METROS COM O LOTE 2
LATERAL DIREITA.: 36,85 METROS COM O LOTE 10
LATERAL ESQUERDA.: 36,85 METROS COM O LOTE 8
ÁREA.: 552,75m²

LOTE.: 10
FRENTE.: 15,00 METROS COM RUA 3
FUNDO.: 15,00 METROS COM O LOTE 1
LATERAL DIREITA.: 36,85 METROS COM A QUADRA 35
LATERAL ESQUERDA.: 36,85 METROS COM O LOTE 9
ÁREA.: 552,75m²

ÁREA TOTAL DA QUADRA.: 5.527,50m²

JAÚ do TOCANTINS – TO, 16 DE MAIO DE 2006.

R.T.


Joacy Araújo de Oliveira
CREA TO 013397-2

CIDADE DE SÃO VALÉRIO – TOCANTINS
PROJETO DE EXPANSÃO URBANA – SETOR AEROPORTO

QUADRA – G

LOTE.: 1

FRENTE.: 15,00 METROS COM A RUA 3
FUNDO.: 15,00 METROS COM O LOTE 6
LATERAL DIREITA.: 26,25 METROS COM O LOTE 2
LATERAL ESQUERDA.: 26,25 METROS COM A QUADRA 35
ÁREA.: 393,75m²

LOTE.: 2

FRENTE.: 15,00 METROS COM RUA 3
FUNDO.: 15,00 METROS COM O LOTE 5
LATERAL DIREITA.: 26,25 METROS COM LOTE 3
LATERAL ESQUERDA.: 26,25 METROS COM LOTE 1
ÁREA.: 393,75m²

LOTE.: 3

FRENTE.: 23,44 METROS COM RUA 3
FUNDO.: 9,45 METROS COM O LOTE 4
LATERAL DIREITA.: 29,75 METROS COM O LOTE 4
LATERAL ESQUERDA.: 26,25 METROS COM O LOTE 2
ÁREA.: 493,35m²

LOTE.: 4

FRENTE.: 11,43 METROS COM RUA 2
FUNDO.: 9,45 METROS COM O LOTE 3
LATERAL DIREITA.: 26,25 METROS COM O LOTE 5
LATERAL ESQUERDA.: 22,26 METROS COM A.I.
LATERAL ESQUERDA.: 5,00 METROS COM A.I.
ÁREA.: 258,50m²

LOTE.: 5

FRENTE.: 15,00 METROS COM RUA 2
FUNDO.: 15,00 METROS COM O LOTE 2
LATERAL DIREITA.: 26,25 METROS COM LOTE 6
LATERAL ESQUERDA.: 26,25 METROS COM O LOTE 4
ÁREA.: 393,75m²

LOTE.: 6

FRENTE.: 15,00 METROS COM RUA 2
FUNDO.: 15,00 METROS COM O LOTE 1
LATERAL DIREITA.: 26,25 METROS COM A AVENIDA 1
LATERAL ESQUERDA.: 26,25 METROS COM LOTE 5
ÁREA.: 393,75m²

ÁREA TOTAL DA QUADRA.: 2.326,85m²

JAÚ do TOCANTINS - TO, 16 DE MAIO DE 2006.

R.T.


Joaquin Araújo de Oliveira
CREA TO 013397-2

CIDADE DE SÃO VALÉRIO – TOCANTINS
PROJETO DE EXPANSÃO URBANA – SETOR AEROPORTO

QUADRA – H

LOTE.: 1

FRENTE.: 15,00 METROS COM A RUA 3

FUNDO.: 15,00 METROS COM O LOTE 10

LATERAL DIREITA.: 26,25 METROS COM O LOTE 2

LATERAL ESQUERDA.: 26,25 METROS COM A RUA AYRTON SENNA

ÁREA.: 393,75m²

LOTE.: 2

FRENTE.: 15,00 METROS COM RUA 3

FUNDO.: 15,00 METROS COM O LOTE 9

LATERAL DIREITA.: 26,25 METROS COM LOTE 3

LATERAL ESQUERDA.: 26,25 METROS COM LOTE 1

ÁREA.: 393,75m²

LOTE.: 3

FRENTE.: 15,00 METROS COM RUA 3

FUNDO.: 15,00 METROS COM O LOTE 8

LATERAL DIREITA.: 26,25 METROS COM O LOTE 4

LATERAL ESQUERDA.: 26,25 METROS COM O LOTE 2

ÁREA.: 393,75m²

LOTE.: 4

FRENTE.: 15,00 METROS COM RUA 3

FUNDO.: 15,00 METROS COM O LOTE 7

LATERAL DIREITA.: 26,25 METROS COM O LOTE 5

LATERAL ESQUERDA.: 26,25 METROS COM O LOTE 3

ÁREA.: 393,75m²

LOTE.: 5

FRENTE.: 15,00 METROS COM RUA 3

FUNDO.: 15,00 METROS COM O LOTE 6

LATERAL DIREITA.: 26,25 METROS COM A AVENIDA 1

LATERAL ESQUERDA.: 26,25 METROS COM O LOTE 4

ÁREA.: 393,75m²

LOTE.: 6

FRENTE.: 15,00 METROS COM RUA 2

FUNDO.: 15,00 METROS COM O LOTE 5

LATERAL DIREITA.: 26,25 METROS COM O LOTE 7

LATERAL ESQUERDA.: 26,25 METROS COM A AVENIDA 1

ÁREA.: 393,75m²

LOTE.: 7
FRENTE.: 15,00 METROS COM RUA 2
FUNDO.: 15,00 METROS COM O LOTE 4
LATERAL DIREITA.: 26,25 METROS COM LOTE 8
LATERAL ESQUERDA.: 26,25 METROS COM LOTE 6
ÁREA.: 393,75m²

LOTE.: 8
FRENTE.: 15,00 METROS COM RUA 2
FUNDO.: 15,00 METROS COM O LOTE 3
LATERAL DIREITA.: 26,25 METROS COM O LOTE 9
LATERAL ESQUERDA.: 26,25 METROS COM O LOTE 7
ÁREA.: 393,75m²

LOTE.: 9
FRENTE.: 15,00 METROS COM RUA 2
FUNDO.: 15,00 METROS COM O LOTE 2
LATERAL DIREITA.: 26,25 METROS COM O LOTE 10
LATERAL ESQUERDA.: 26,25 METROS COM O LOTE 8
ÁREA.: 393,75m²

LOTE.: 10
FRENTE.: 15,00 METROS COM RUA 2
FUNDO.: 15,00 METROS COM O LOTE 1
LATERAL DIREITA.: 26,25 METROS COM A RUA AYRTON SENNA
LATERAL ESQUERDA.: 26,25 METROS COM O LOTE 9
ÁREA.: 393,75m²

ÁREA TOTAL DA QUADRA.: 3.937,50m²

JAU do TOCANTINS – TO, 16 DE MAIO DE 2006.

João Araújo de Oliveira
CREA TO 013397-2

CIDADE DE SÃO VALÉRIO – TOCANTINS
PROJETO DE EXPANSÃO URBANA – SETOR AEROPORTO

QUADRA – H

LOTE.: 1

FRENTE.: 15,00 METROS COM A RUA 3

FUNDO.: 15,00 METROS COM O LOTE 10

LATERAL DIREITA.: 26,25 METROS COM O LOTE 2

LATERAL ESQUERDA.: 26,25 METROS COM A RUA AYRTON SENNA

ÁREA.: 393,75m²

LOTE.: 2

FRENTE.: 15,00 METROS COM RUA 3

FUNDO.: 15,00 METROS COM O LOTE 9

LATERAL DIREITA.: 26,25 METROS COM LOTE 3

LATERAL ESQUERDA.: 26,25 METROS COM LOTE 1

ÁREA.: 393,75m²

LOTE.: 3

FRENTE.: 15,00 METROS COM RUA 3

FUNDO.: 15,00 METROS COM O LOTE 8

LATERAL DIREITA.: 26,25 METROS COM O LOTE 4

LATERAL ESQUERDA.: 26,25 METROS COM O LOTE 2

ÁREA.: 393,75m²

LOTE.: 4

FRENTE.: 15,00 METROS COM RUA 3

FUNDO.: 15,00 METROS COM O LOTE 7

LATERAL DIREITA.: 26,25 METROS COM O LOTE 5

LATERAL ESQUERDA.: 26,25 METROS COM O LOTE 3

ÁREA.: 393,75m²

LOTE.: 5

FRENTE.: 15,00 METROS COM RUA 3

FUNDO.: 15,00 METROS COM O LOTE 6

LATERAL DIREITA.: 26,25 METROS COM A AVENIDA 1

LATERAL ESQUERDA.: 26,25 METROS COM O LOTE 4

ÁREA.: 393,75m²

LOTE.: 6

FRENTE.: 15,00 METROS COM RUA 2

FUNDO.: 15,00 METROS COM O LOTE 5

LATERAL DIREITA.: 26,25 METROS COM O LOTE 7

LATERAL ESQUERDA.: 26,25 METROS COM A AVENIDA 1

ÁREA.: 393,75m²

LOTE.: 7

FRENTE.: 15,00 METROS COM RUA 2

FUNDO.: 15,00 METROS COM O LOTE 4

LATERAL DIREITA.: 26,25 METROS COM LOTE 8

LATERAL ESQUERDA.: 26,25 METROS COM LOTE 6

ÁREA.: 393,75m²

LOTE.: 8

FRENTE.: 15,00 METROS COM RUA 2

FUNDO.: 15,00 METROS COM O LOTE 3

LATERAL DIREITA.: 26,25 METROS COM O LOTE 9

LATERAL ESQUERDA.: 26,25 METROS COM O LOTE 7

ÁREA.: 393,75m²

LOTE.: 9

FRENTE.: 15,00 METROS COM RUA 2

FUNDO.: 15,00 METROS COM O LOTE 2

LATERAL DIREITA.: 26,25 METROS COM O LOTE 10

LATERAL ESQUERDA.: 26,25 METROS COM O LOTE 8

ÁREA.: 393,75m²

LOTE.: 10

FRENTE.: 15,00 METROS COM RUA 2

FUNDO.: 15,00 METROS COM O LOTE 1

LATERAL DIREITA.: 26,25 METROS COM A RUA AYRTON SENNA

LATERAL ESQUERDA.: 26,25 METROS COM O LOTE 9

ÁREA.: 393,75m²

ÁREA TOTAL DA QUADRA.: 3.937,50m²

JAÚ do TOCANTINS – TO, 16 DE MAIO DE 2006.

R.T.


Joacy Araujo de Oliveira
CREA TO 013397-2

CIDADE DE SÃO VALÉRIO – TOCANTINS
PROJETO DE EXPANSÃO URBANA – SETOR AEROPORTO.

QUADRA – I

LOTE.: 1

FRENTE.: 15,00 METROS COM A RUA 2

FUNDO.: 15,00 METROS COM O LOTE 6

LATERAL DIREITA.: 27,50 METROS COM O LOTE 2

LATERAL ESQUERDA.: 27,50 METROS COM A AVENIDA 1

ÁREA.: 412,50m²

LOTE.: 2

FRENTE.: 15,00 METROS COM RUA 2

FUNDO.: 15,00 METROS COM O LOTE 5

LATERAL DIREITA.: 27,50 METROS COM LOTE 3

LATERAL ESQUERDA.: 27,50 METROS COM LOTE 1

ÁREA.: 412,50m²

LOTE.: 3

FRENTE.: 14,25 METROS COM RUA 2

FUNDO.: 19,93 METROS COM O LOTE 4

LATERAL DIREITA.: 28,25 METROS COM A.I.

LATERAL ESQUERDA.: 27,50 METROS COM O LOTE 2

ÁREA.: 469,98m²

LOTE.: 4 – RES. PM

FRENTE.: 25,20 METROS COM RUA 1

FUNDO.: 19,93 METROS COM O LOTE 3

LATERAL DIREITA.: 27,50 METROS COM O LOTE 5

LATERAL ESQUERDA.: 28,00 METROS COM A.I.

ÁREA.: 620,54m²

LOTE.: 5 RES PM

FRENTE.: 15,00 METROS COM RUA 1

FUNDO.: 15,00 METROS COM O LOTE 2

LATERAL DIREITA.: 27,50 METROS COM LOTE 6

LATERAL ESQUERDA.: 27,50 METROS COM O LOTE 4

ÁREA.: 412,50m²

LOTE.: 6 RES PM

FRENTE.: 15,00 METROS COM RUA 1

FUNDO.: 15,00 METROS COM O LOTE 1

LATERAL DIREITA.: 27,50 METROS COM O A AVENIDA 1

LATERAL ESQUERDA.: 27,50 METROS COM LOTE 5

ÁREA.: 412,50m²

A

CIDADE DE SÃO VALÉRIO – TOCANTINS
PROJETO DE EXPANSÃO URBANA – SETOR AEROPORTO

QUADRA – J

LOTE.: 1

FRENTE.: 15,00 METROS COM A RUA 2
FUNDO.: 15,00 METROS COM O LOTE 10
LATERAL DIREITA.: 27,50 METROS COM O LOTE 2
LATERAL ESQUERDA.: 30,00 METROS COM A.I. – J
ÁREA.: 412,50m²

LOTE.: 2

FRENTE.: 15,00 METROS COM RUA 2
FUNDO.: 15,00 METROS COM O LOTE 9
LATERAL DIREITA.: 27,50 METROS COM LOTE 3
LATERAL ESQUERDA.: 27,50 METROS COM LOTE 1
ÁREA.: 412,50m²

LOTE.: 3

FRENTE.: 15,00 METROS COM RUA 2
FUNDO.: 15,00 METROS COM O LOTE 8
LATERAL DIREITA.: 27,50 METROS COM O LOTE 4
LATERAL ESQUERDA.: 27,50 METROS COM O LOTE 2
ÁREA.: 412,50m²

LOTE.: 4

FRENTE.: 15,00 METROS COM RUA 2
FUNDO.: 15,00 METROS COM O LOTE 7
LATERAL DIREITA.: 27,50 METROS COM O LOTE 5
LATERAL ESQUERDA.: 27,50 METROS COM O LOTE 3
ÁREA.: 412,50m²

LOTE.: 5

FRENTE.: 15,00 METROS COM RUA 2
FUNDO.: 15,00 METROS COM O LOTE 6
LATERAL DIREITA.: 27,50 METROS COM A AVENIDA 1
LATERAL ESQUERDA.: 27,50 METROS COM O LOTE 4
ÁREA.: 412,50m²

LOTE.: 6

FRENTE.: 15,00 METROS COM RUA 1
FUNDO.: 15,00 METROS COM O LOTE 5
LATERAL DIREITA.: 27,50 METROS COM O LOTE 7
LATERAL ESQUERDA.: 27,50 METROS COM A AVENIDA 1
ÁREA.: 412,50m²

LOTE.: 7

FRENTE.: 15,00 METROS COM RUA 1

FUNDO.: 15,00 METROS COM O LOTE 4

LATERAL DIREITA.: 27,50 METROS COM LOTE 8

LATERAL ESQUERDA.: 27,50 METROS COM LOTE 6

ÁREA.: 412,50m²

LOTE.: 8

FRENTE.: 15,00 METROS COM RUA 1

FUNDO.: 15,00 METROS COM O LOTE 3

LATERAL DIREITA.: 27,50 METROS COM O LOTE 9

LATERAL ESQUERDA.: 27,50 METROS COM O LOTE 7

ÁREA.: 412,50m²

LOTE.: 9

FRENTE.: 15,00 METROS COM RUA 1

FUNDO.: 15,00 METROS COM O LOTE 2

LATERAL DIREITA.: 27,50 METROS COM O LOTE 10

LATERAL ESQUERDA.: 27,50 METROS COM O LOTE 8

ÁREA.: 412,50m²

LOTE.: 10

FRENTE.: 15,00 METROS COM RUA 1

FUNDO.: 15,00 METROS COM O LOTE 1

LATERAL DIREITA.: 27,50 METROS COM A.I. - J

LATERAL ESQUERDA.: 27,50 METROS COM O LOTE 9

ÁREA.: 412,50m²

ÁREA TOTAL DA QUADRA.: 4.125,00m²

JAU do TOCANTINS - TO, 16 DE MAIO DE 2006.

R.T.


Joacim Araújo de Oliveira
CREA TO 013397-2

CIDADE DE SÃO VALÉRIO – TOCANTINS
PROJETO DE EXPANSÃO URBANA – SETOR AEROPORTO

QUADRA – L

LOTE.: 1

FRENTE.: 11,95 METROS COM RUA 5
FUNDO.: 11,95 METROS COM A.I.
LATERAL DIREITA.: 30,00 METROS COM A AVENIDA 2
LATERAL ESQUERDA.: 30,00 METROS COM LOTE 2
ÁREA.: 358,50m²

LOTE.: 2

FRENTE.: 11,95 METROS COM RUA 5
FUNDO.: 11,95 METROS COM A.I.
LATERAL DIREITA.: 30,00 METROS COM LOTE 1
LATERAL ESQUERDA.: 30,00 METROS COM LOTE 3
ÁREA.: 358,50m²

LOTE.: 3

FRENTE.: 11,95 METROS COM RUA 5
FUNDO.: 11,95 METROS COM A.I.
LATERAL DIREITA.: 30,00 METROS COM O LOTE 2
LATERAL ESQUERDA.: 30,00 METROS COM O LOTE 4
ÁREA.: 358,50m²

LOTE.: 4

FRENTE.: 11,95 METROS COM RUA 5
FUNDO.: 11,95 METROS COM A.I.
LATERAL DIREITA.: 30,00 METROS COM O LOTE 3
LATERAL ESQUERDA.: 30,00 METROS COM O LOTE 5
ÁREA.: 358,50m²

LOTE.: 5

FRENTE.: 11,95 METROS COM RUA 5
FUNDO.: 11,95 METROS COM A.I.
LATERAL DIREITA.: 30,00 METROS COM O LOTE 4
LATERAL ESQUERDA.: 30,00 METROS COM O LOTE 6
ÁREA.: 358,50m²

LOTE.: 6

FRENTE.: 11,95 METROS COM RUA 5
FUNDO.: 16,03 METROS COM A.I.
LATERAL DIREITA.: 30,00 METROS COM O LOTE 5
LATERAL ESQUERDA.: 33,99 METROS COM A.I.
ÁREA.: 590,03m²

ÁREA TOTAL DA QUADRA.: 2.382,53m²

JAU do TOCANTINS – TO, 16 DE MAIO DE 2006.

R.T.


Joacir Araújo de Oliveira
CREA TO 013397-2

CIDADE DE SÃO VALÉRIO – TOCANTINS
PROJETO DE EXPANSÃO URBANA – SETOR AEROPORTO

ÁREA VERDE

ÁREA VERDE

FRENTE.: 63,56 METROS COM RUA 5
FUNDO.: 44,32 METROS COM A PRAÇA I
LATERAL DIREITA.: 40,90 METROS COM A.I.
LATERAL ESQUERDA.: 36,10 METROS COM AVENIDA 2

ÁREA VERDE TOTAL.: 1.825,88m²

JAÚ do TOCANTINS – TO, 16 DE MAIO DE 2006.

R.T.

Joacir Araújo de Oliveira
CREA TO 013397-2

CIDADE DE SÃO VALÉRIO – TOCANTINS
PROJETO DE EXPANSÃO URBANA – SETOR AEROPORTO

ÁREA INSTITUCIONAL

ÁREA INSTITUCIONAL

FRENTE.: 50,00 METROS COM PREFEITURA

FUNDO.: 50,00 METROS COM OS LOTES 1, 2, 3 e 4.

LATERAL DIREITA.: 30,90 METROS COM JOSÉ MACIEL.

LATERAL ESQUERDA.: 30,90 METROS COM PREFEITURA

ÁREA VERDE TOTAL.: 1.545,00m²

JAÚ do TOCANTINS – TO, 16 DE MAIO DE 2006.

R.T.


Joacir Araújo de Oliveira
CREA TO 013397-2

ÁREA TOTAL DA QUADRA.: 2.740,52m²

JAÚ do TOCANTINS – TO, 16 DE MAIO DE 2006.

R.T.


Joacir Araújo de Oliveira
CREA TO 013397-2

**CIDADE DE SÃO VALÉRIO – TOCANTINS
PROJETO DE EXPANSÃO URBANA – SETOR AEROPORTO**

PRAÇAS

PRAÇA: I

FRENTE.: 17,63 METROS COM RUA 4
FUNDO.: 44,32 METROS COM ÁREA VERDE
LATERAL DIREITA.: 36,10 METROS COM AVENIDA 2
LATERAL ESQUERDA.: 40,90 METROS COM A.I.
ÁREA TOTAL.: 1.129,99m²

PRAÇA: II

FRENTE.: 13,58 METROS COM RUA 4
LATERAL DIREITA.: 28,87 METROS COM A.I.
LATERAL ESQUERDA.: 25,49 METROS COM AVENIDA 2
ÁREA TOTAL.: 171,44m²

ÁREA TOTAL DAS PRAÇAS.: 1.301,43m²

JAÚ do TOCANTINS – TO, 16 DE MAIO DE 2006.

R.T.


Joacir Araújo de Oliveira
CREA TO 013397-2